1 - ČÁST 1

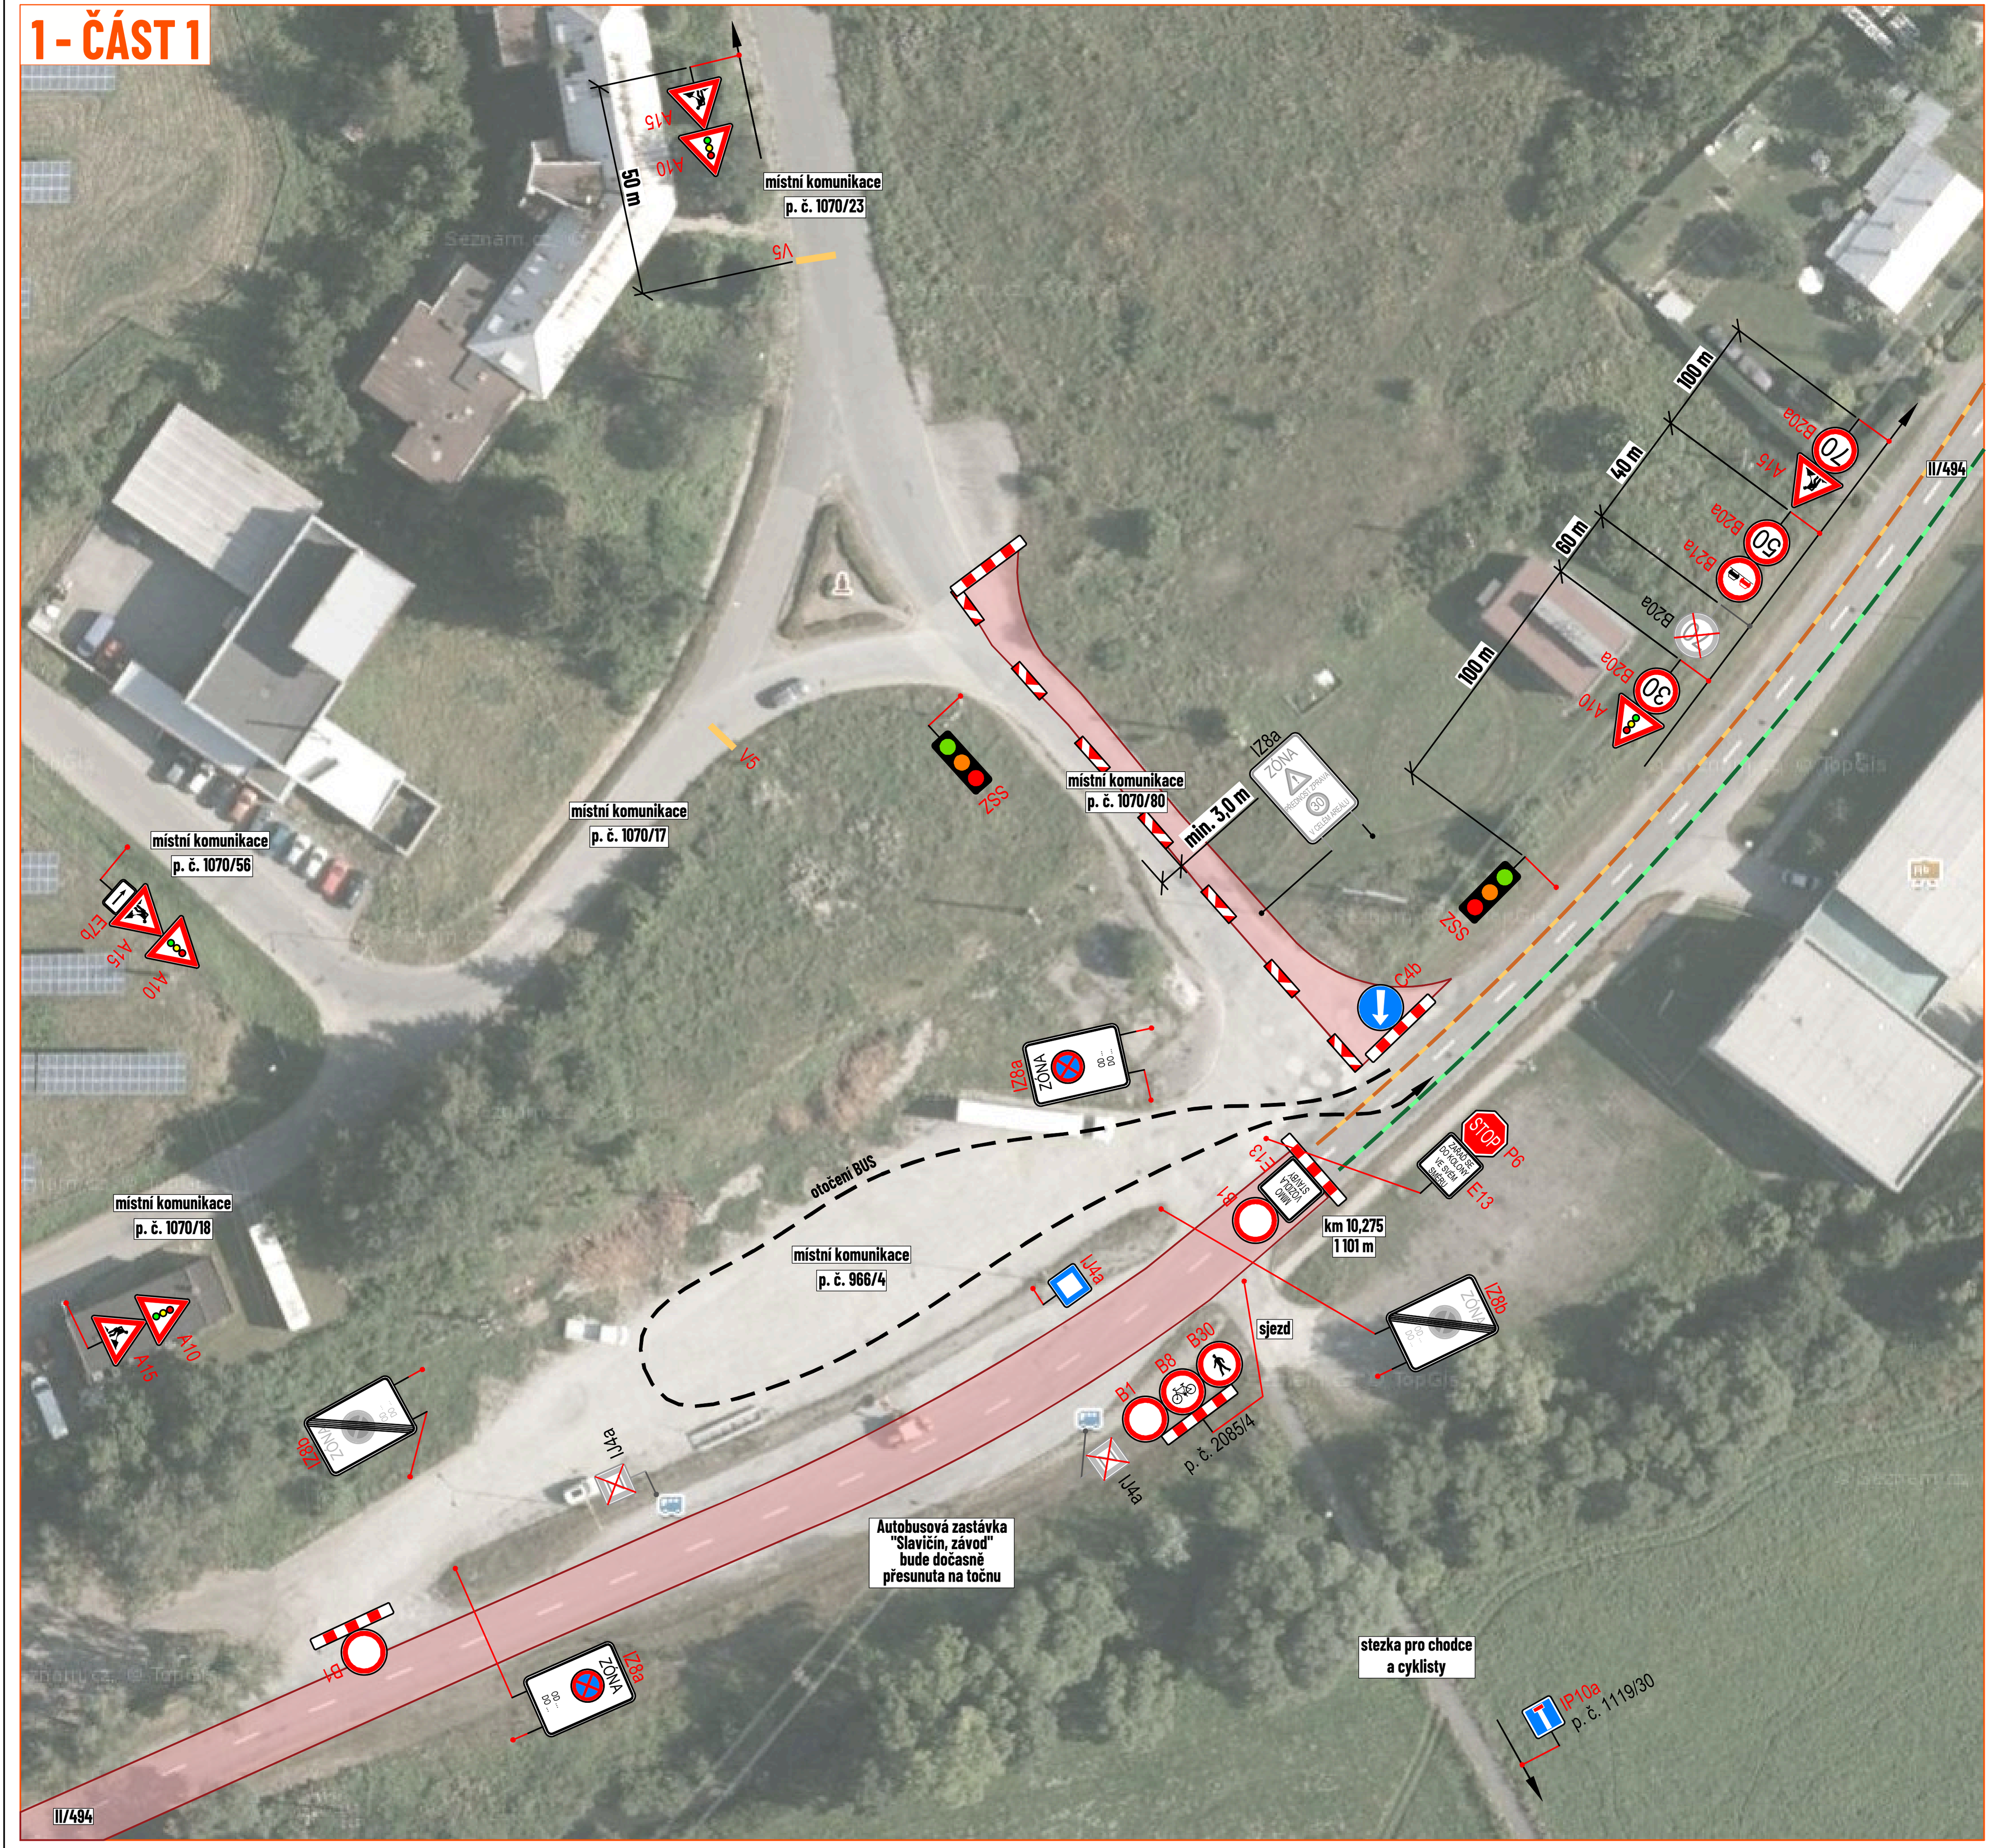

1 - ČÁST 2

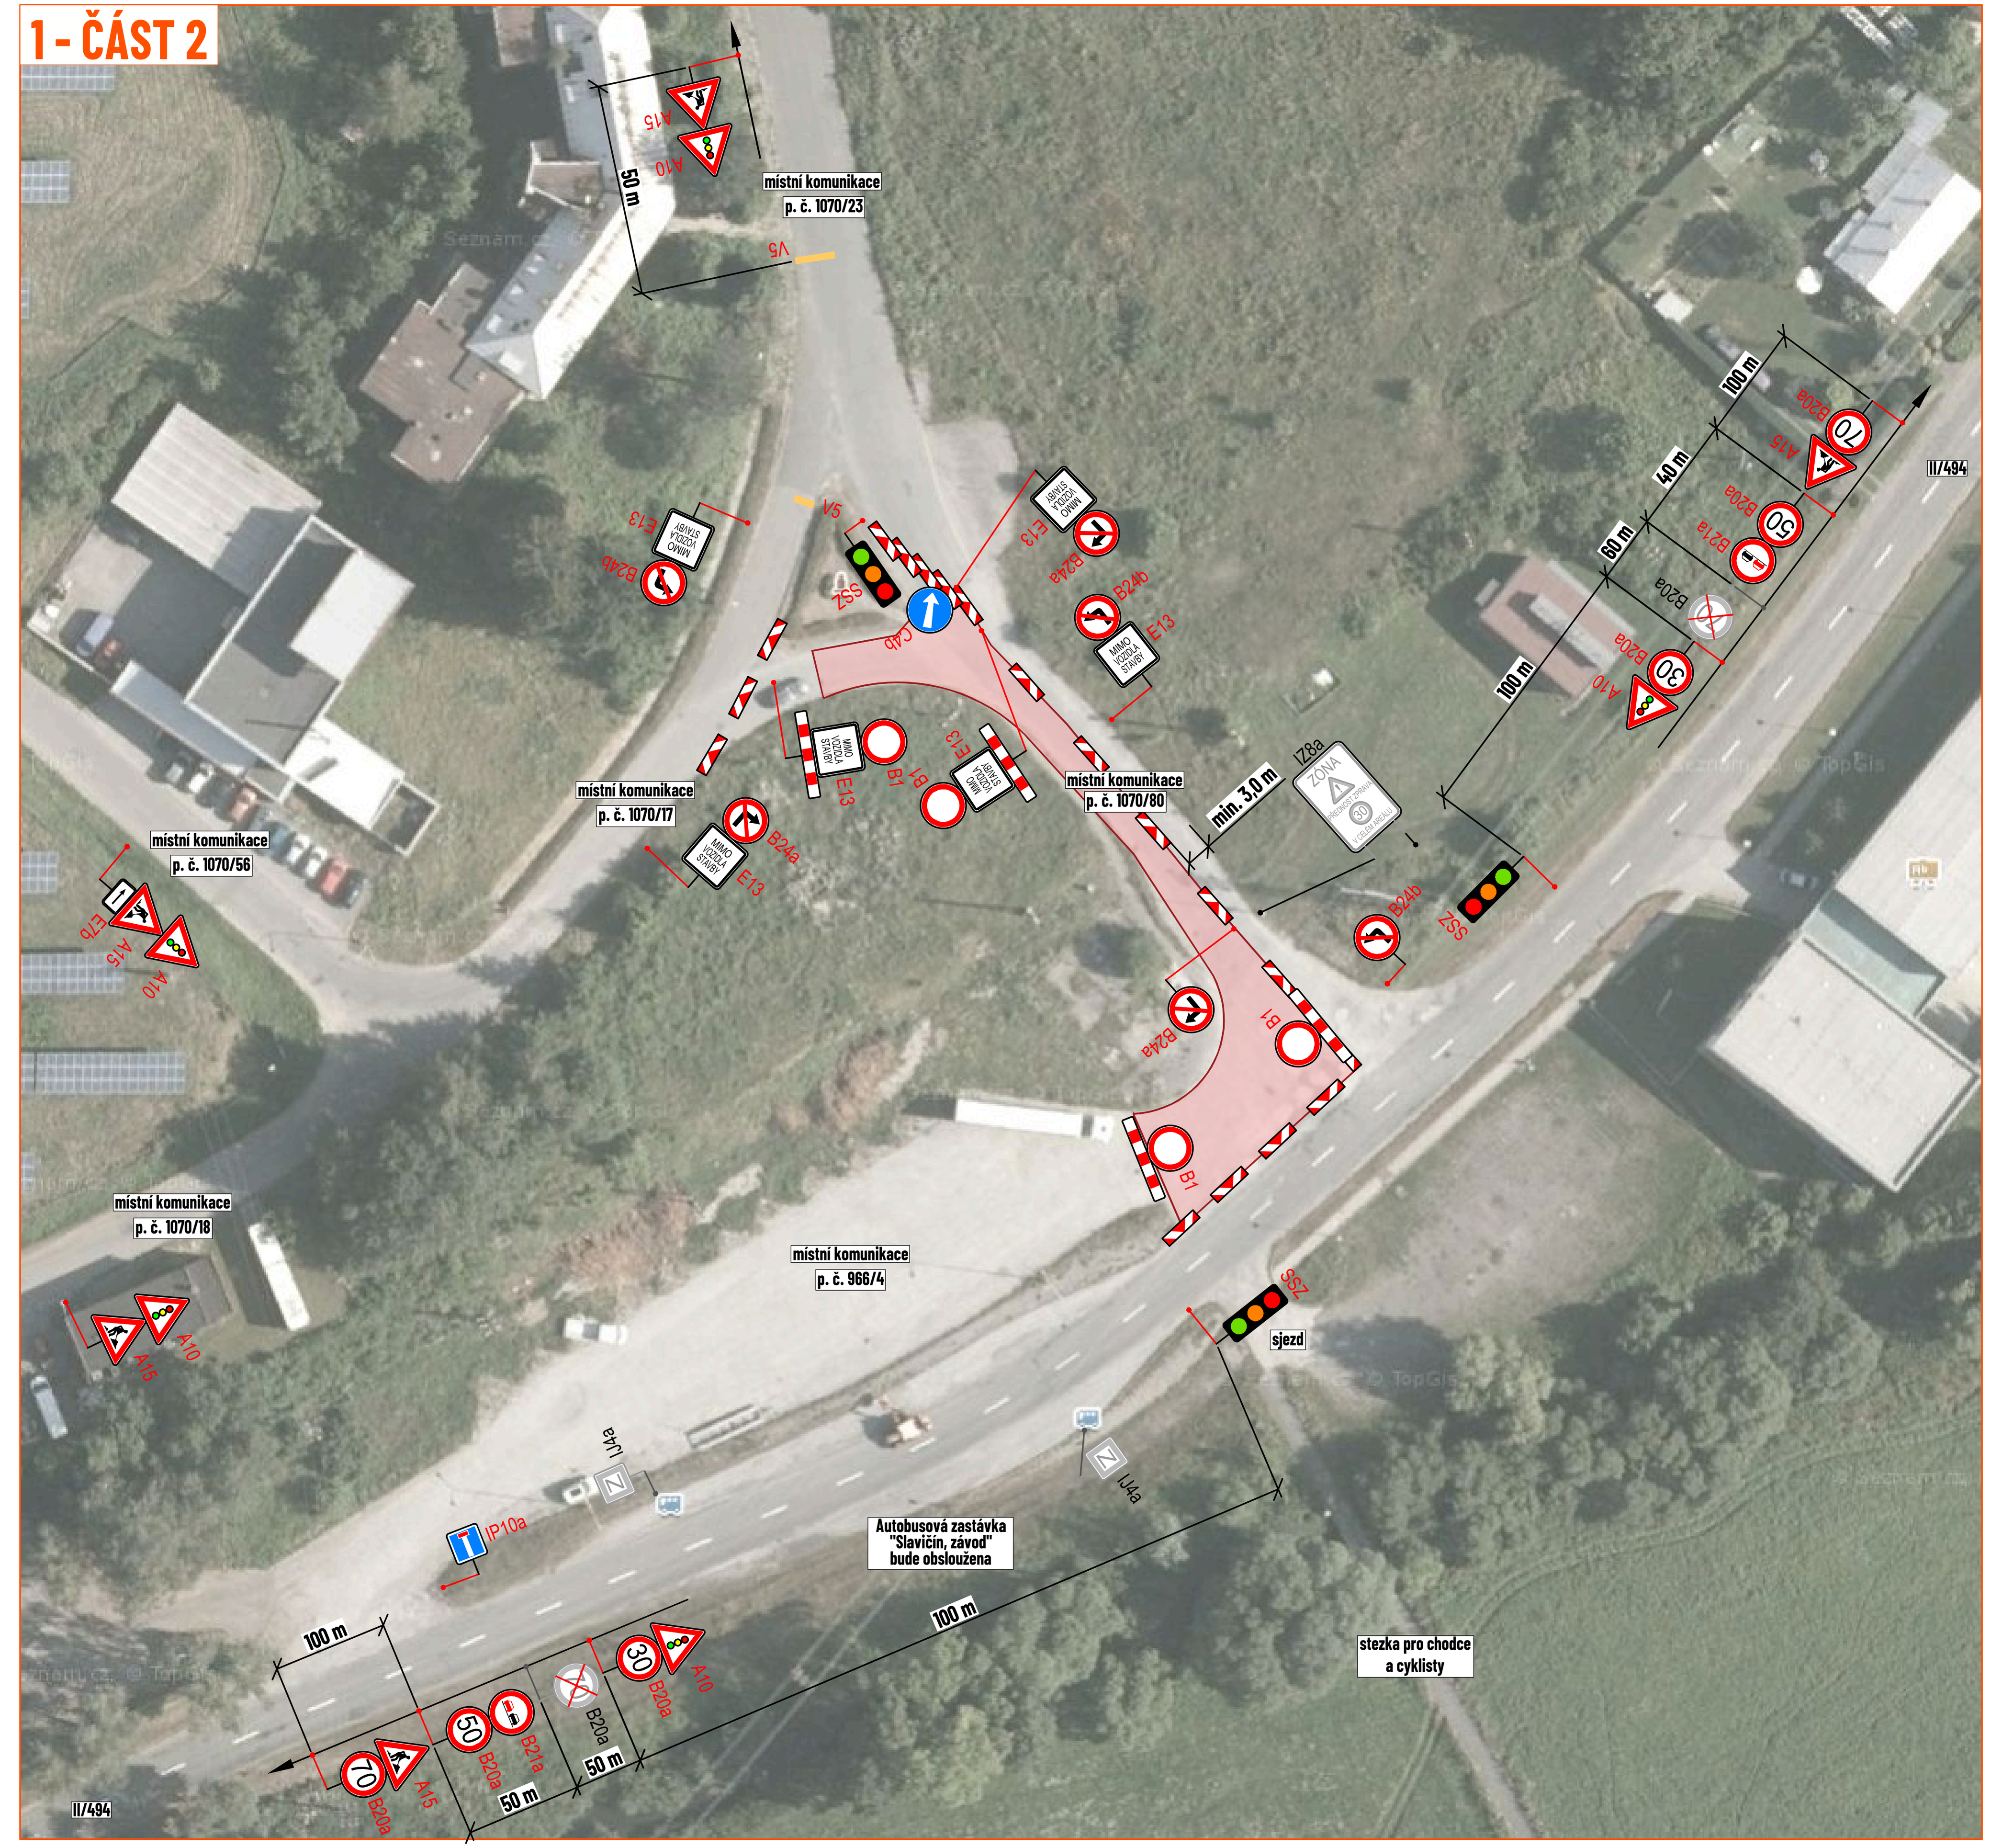

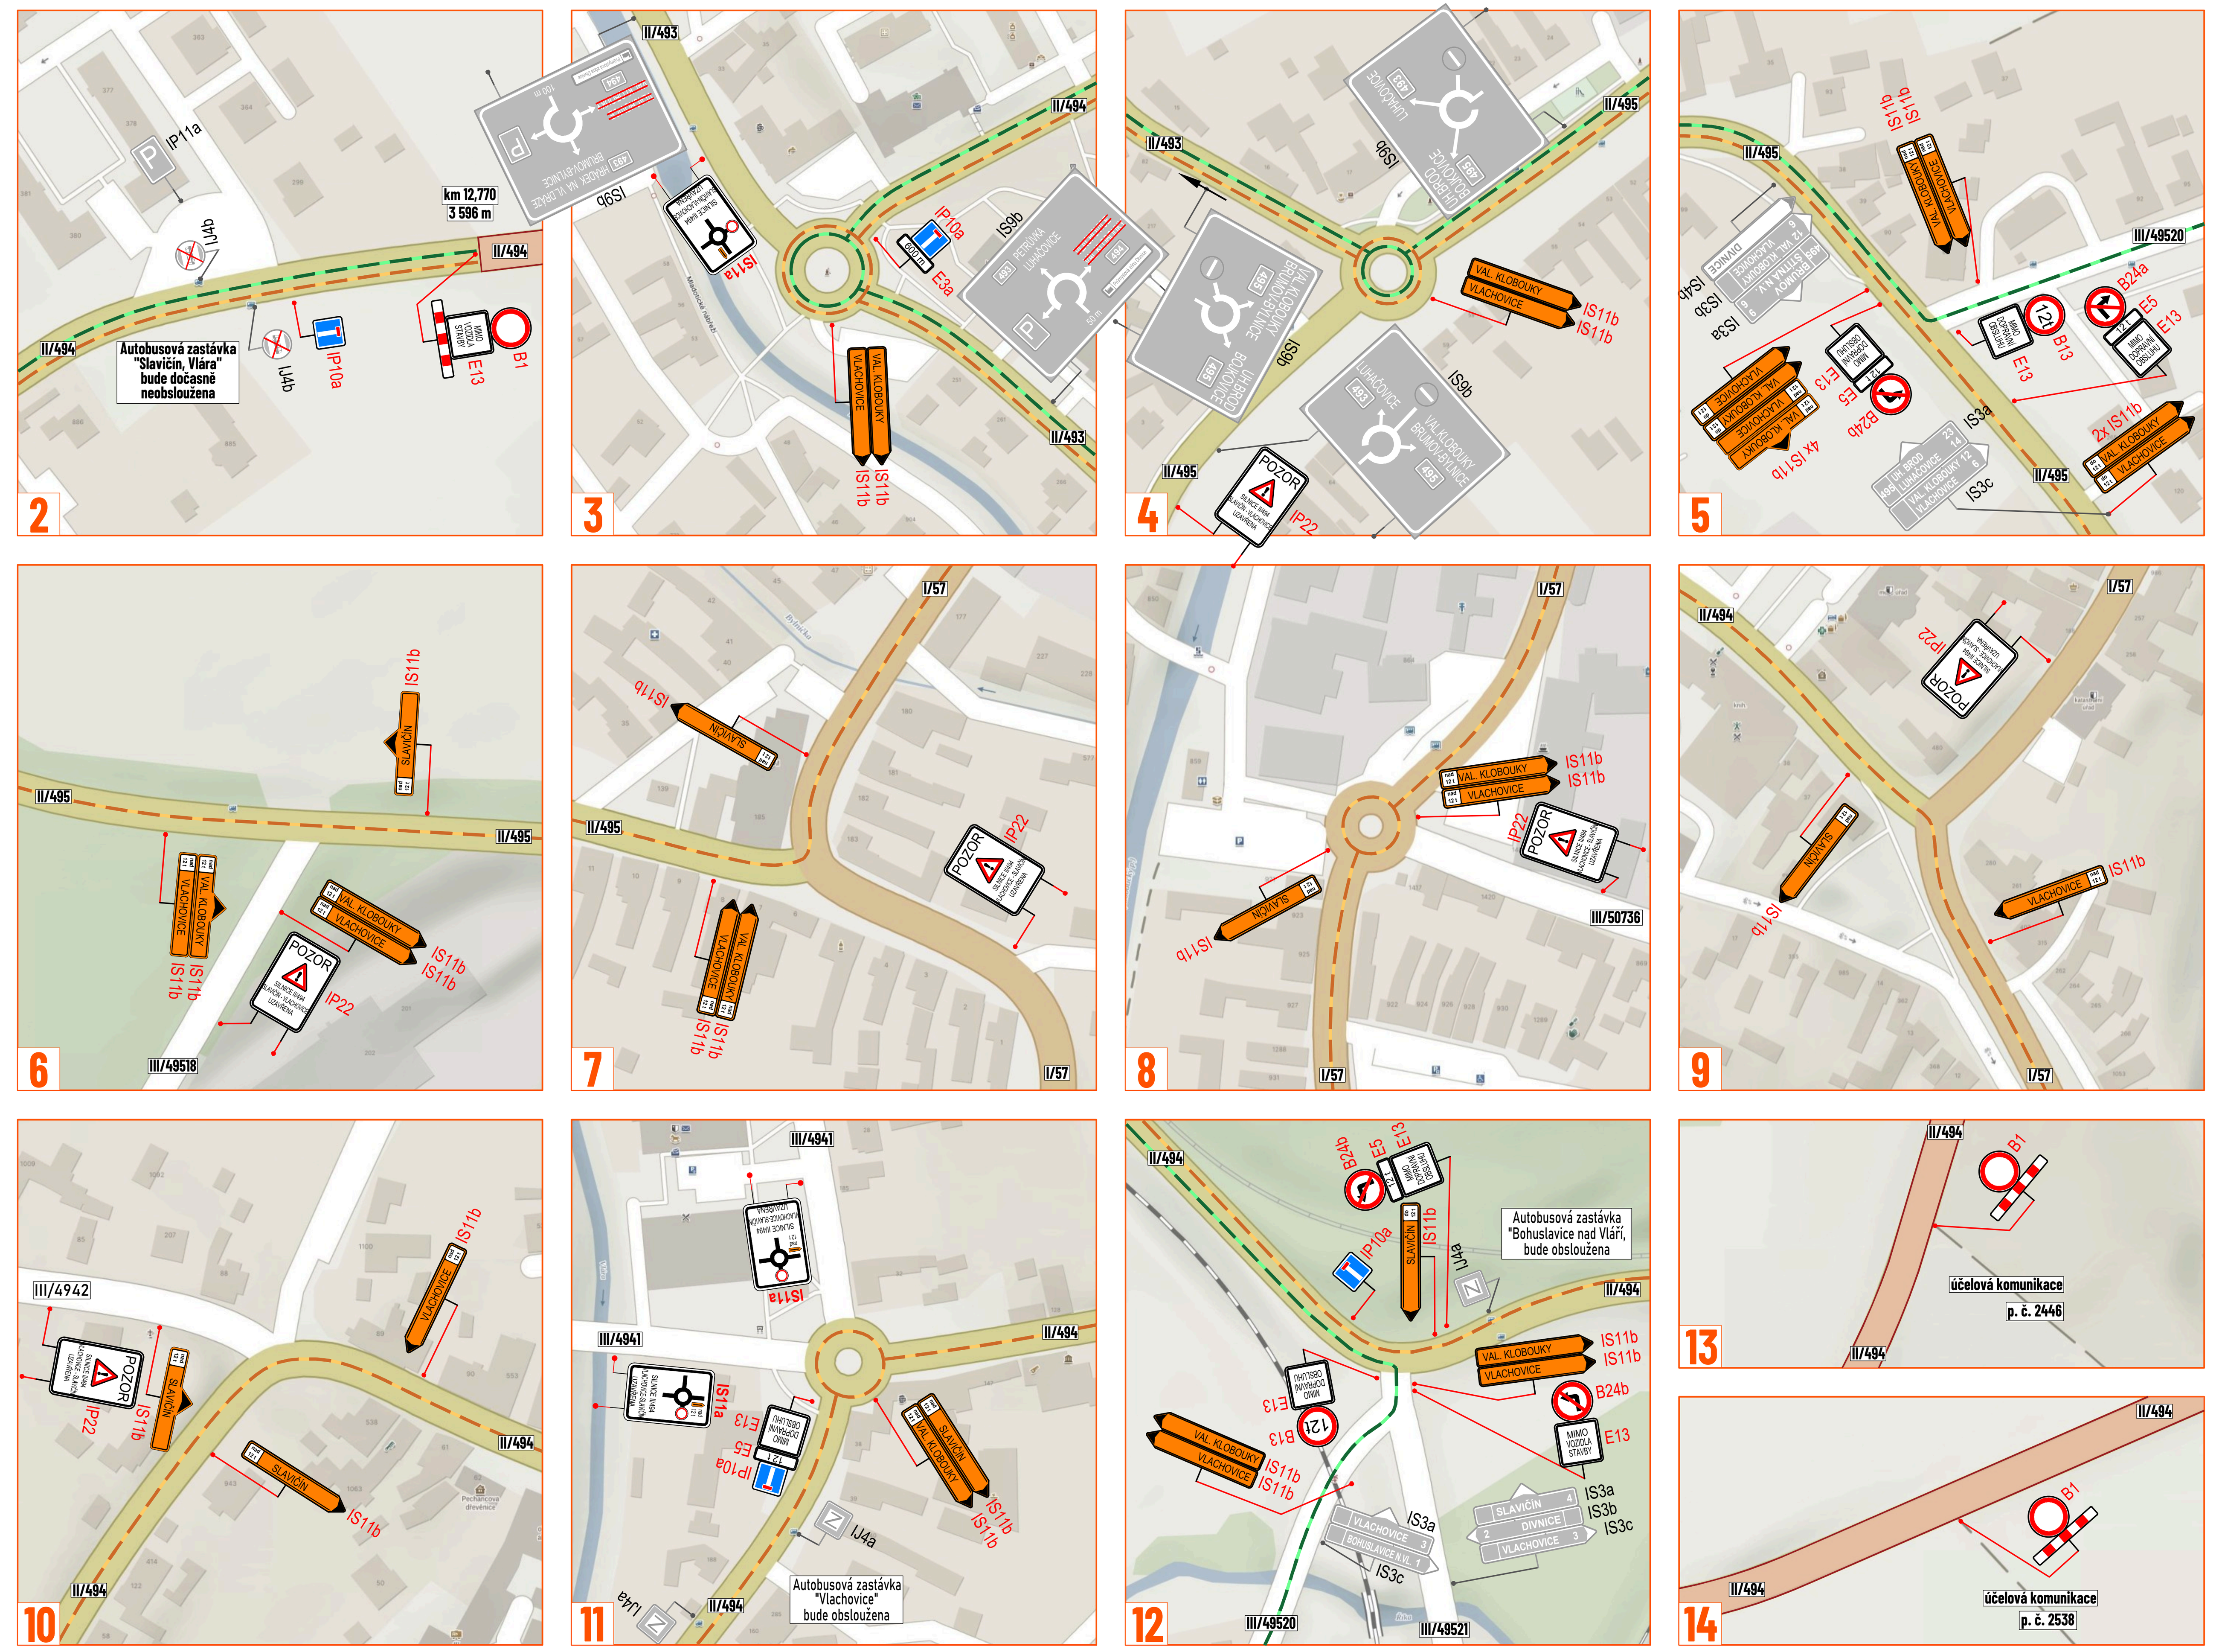

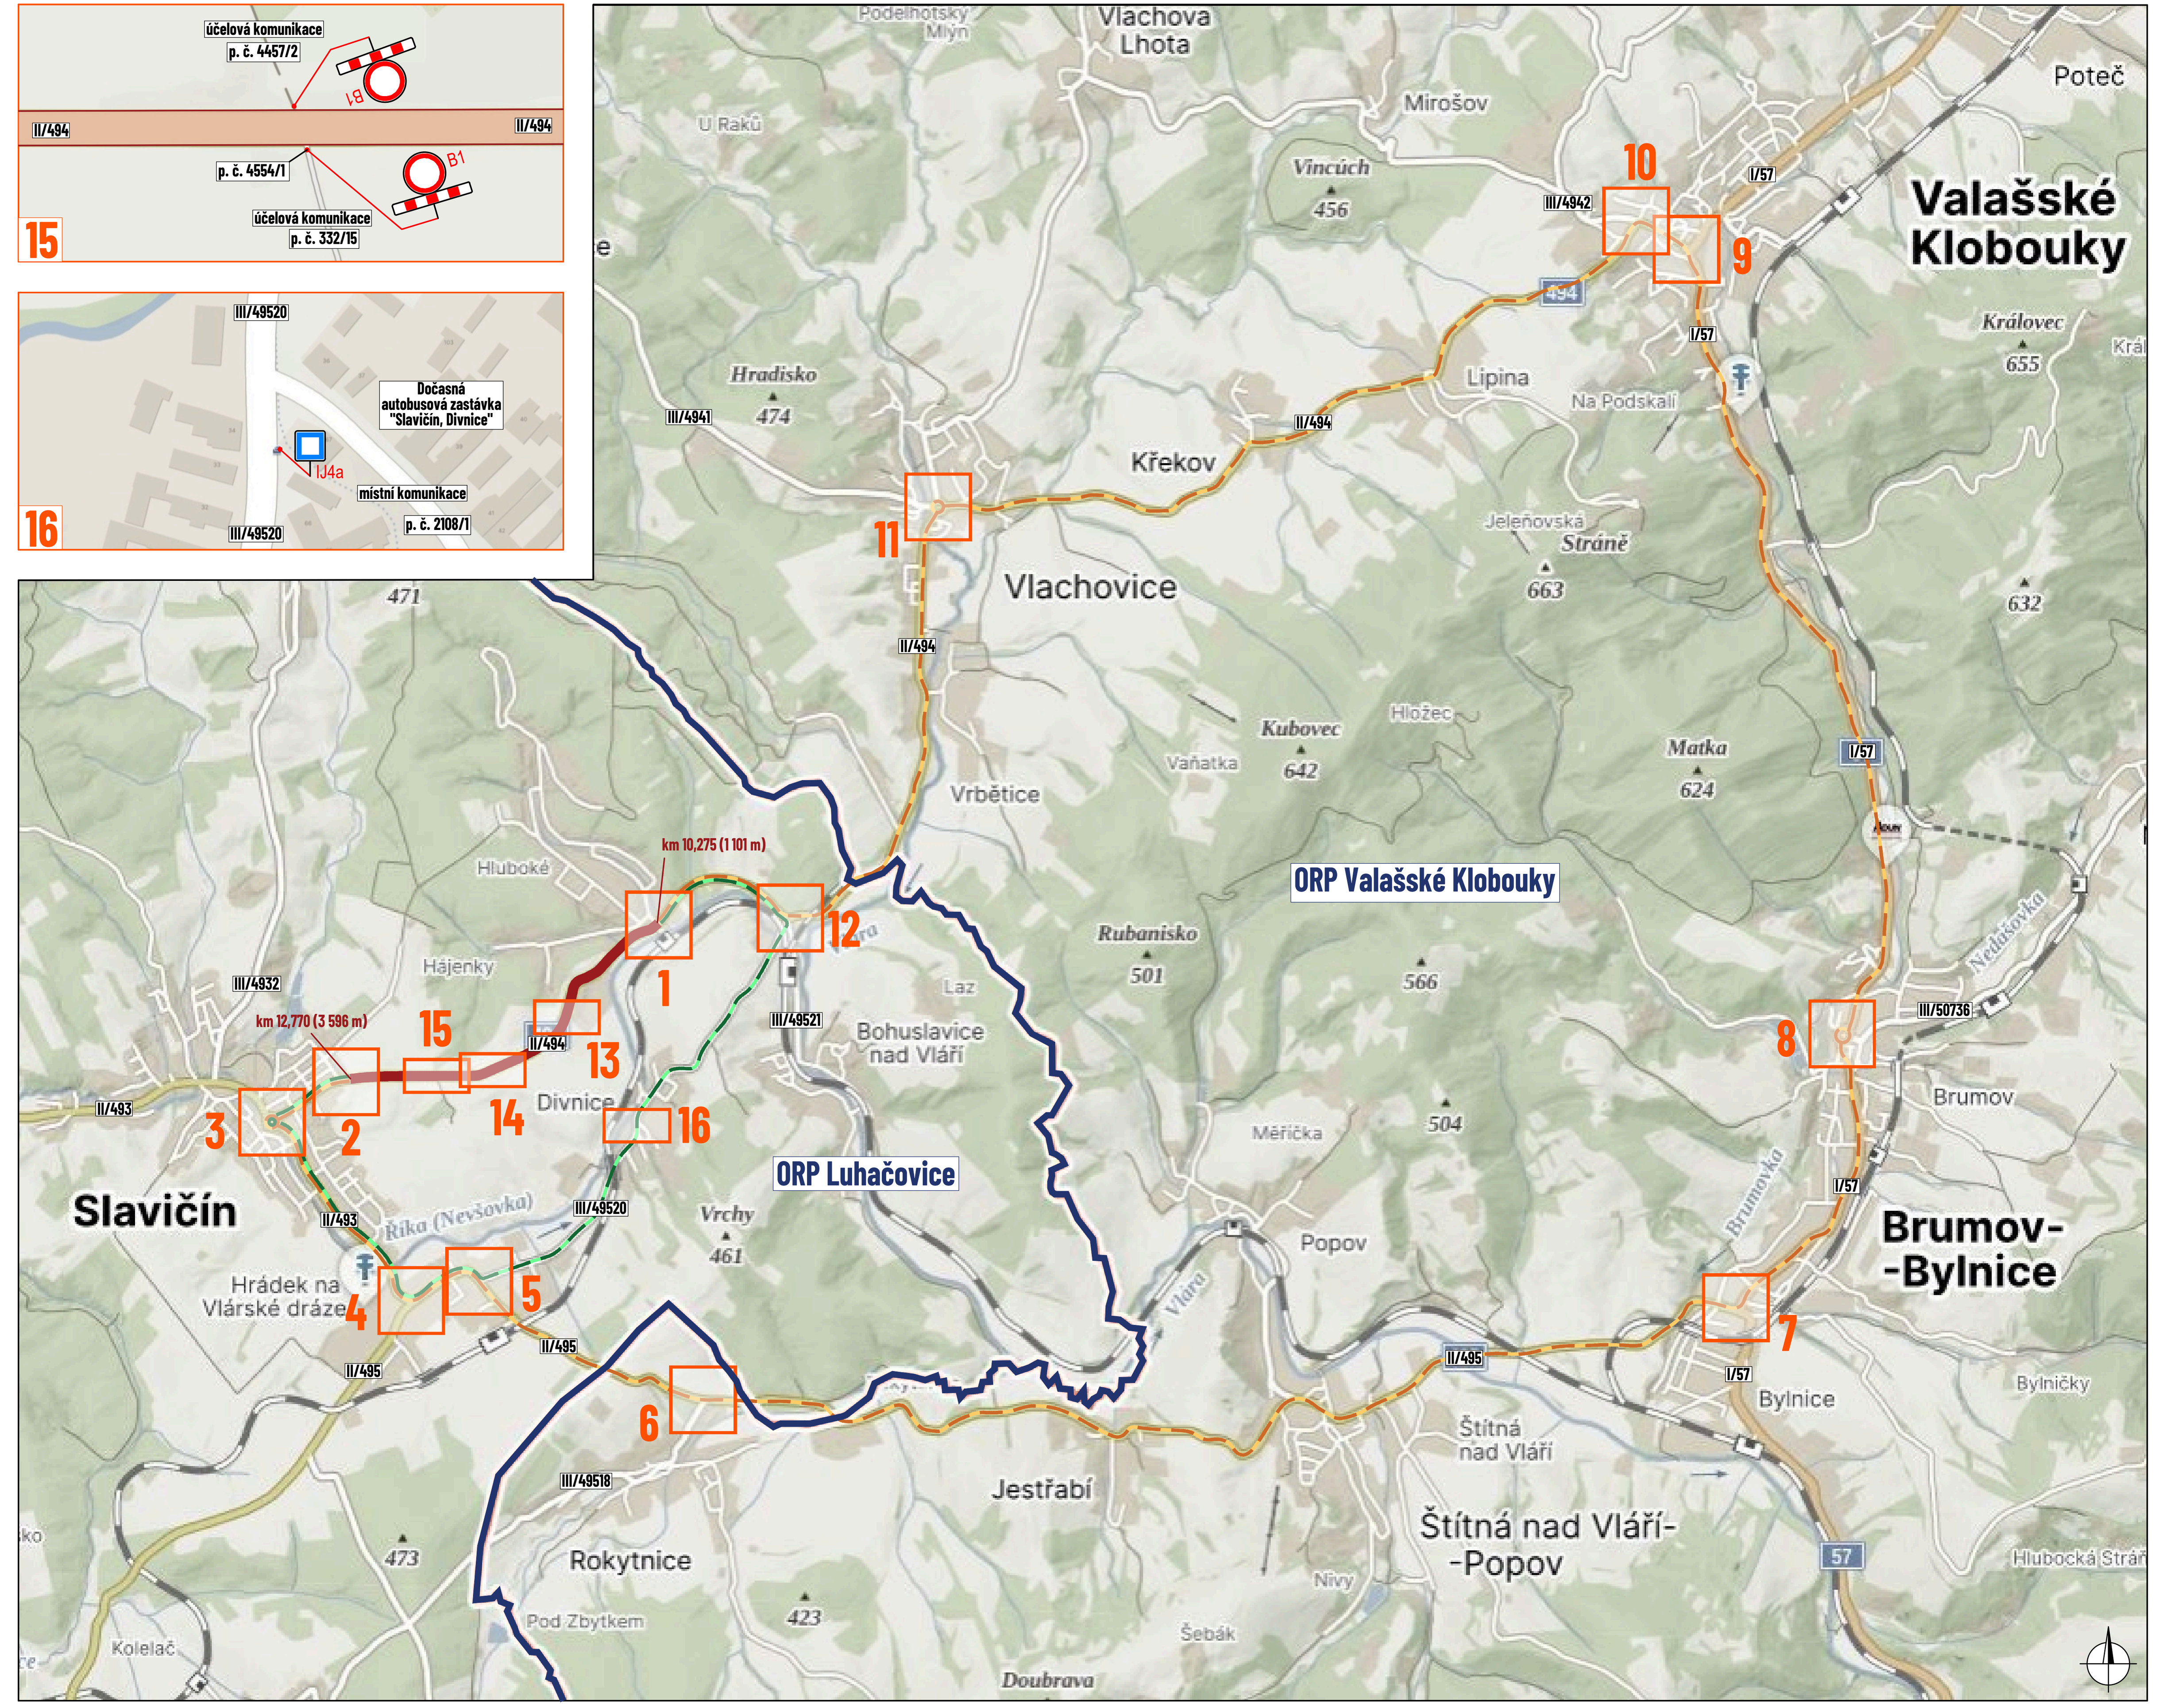

LEGENDA:

- pracovní místo - uzavřený úsek silnice II/494
- objízdná trasa do 12 t
- objízdná trasa nad 12 t
- hranice ORP
- P2 - navržené přechodné svislé dopravní značení
- P2 - stávající svislé dopravní značení
- P2 - zneplatněné stávající svislé dopravní značení

Souhlasíme s přechodnou úpravou provozu, uzavírkou a zvláštním užíváním pozemní komunikace, a objízdnými trasami.
V souladu s ustanovením § 36 odst. 3 zák. č. 500/2004 Sb., správního řádu se vzdáváme práva vyjádřit se k podkladům rozhodnutí.

Dopravní značení, které bude v rozporu s přechodným dopravním značením, bude dočasně zneplatněno.

ZDROJ MAPOVÝCH PODKLADŮ	Mapy.cz; © Seznam.cz, a.s.

VYPRACOVAL	ŠMÍDOVÁ	NVB LINE s.r.o., Cukrovar 716, 768 21 Kvasice, www.nvbline.cz, smidova@nvbline.cz, tel.: 770 163 047
UPRAVIL		
KONTROLOVAL	JANATA	
INVESTOR	ŘSZK, p.o.	
ZHOTOVITEL	STRABAG a.s.	
NÁZEV STAVBY	SILNICE II/494: VRBĚTICE - SLAVIČÍN 2026	
DOPRAVNÍ INŽENÝRSKÁ OPATŘENÍ	ETAPA III - PRODLOUŽENÍ + OPRAVA VJEZDU DO RCK	
FORMÁT	1460 x 297	
DATUM	5. 8. 2026	
Č. ZAKÁZKY	ZK-25-1166	