

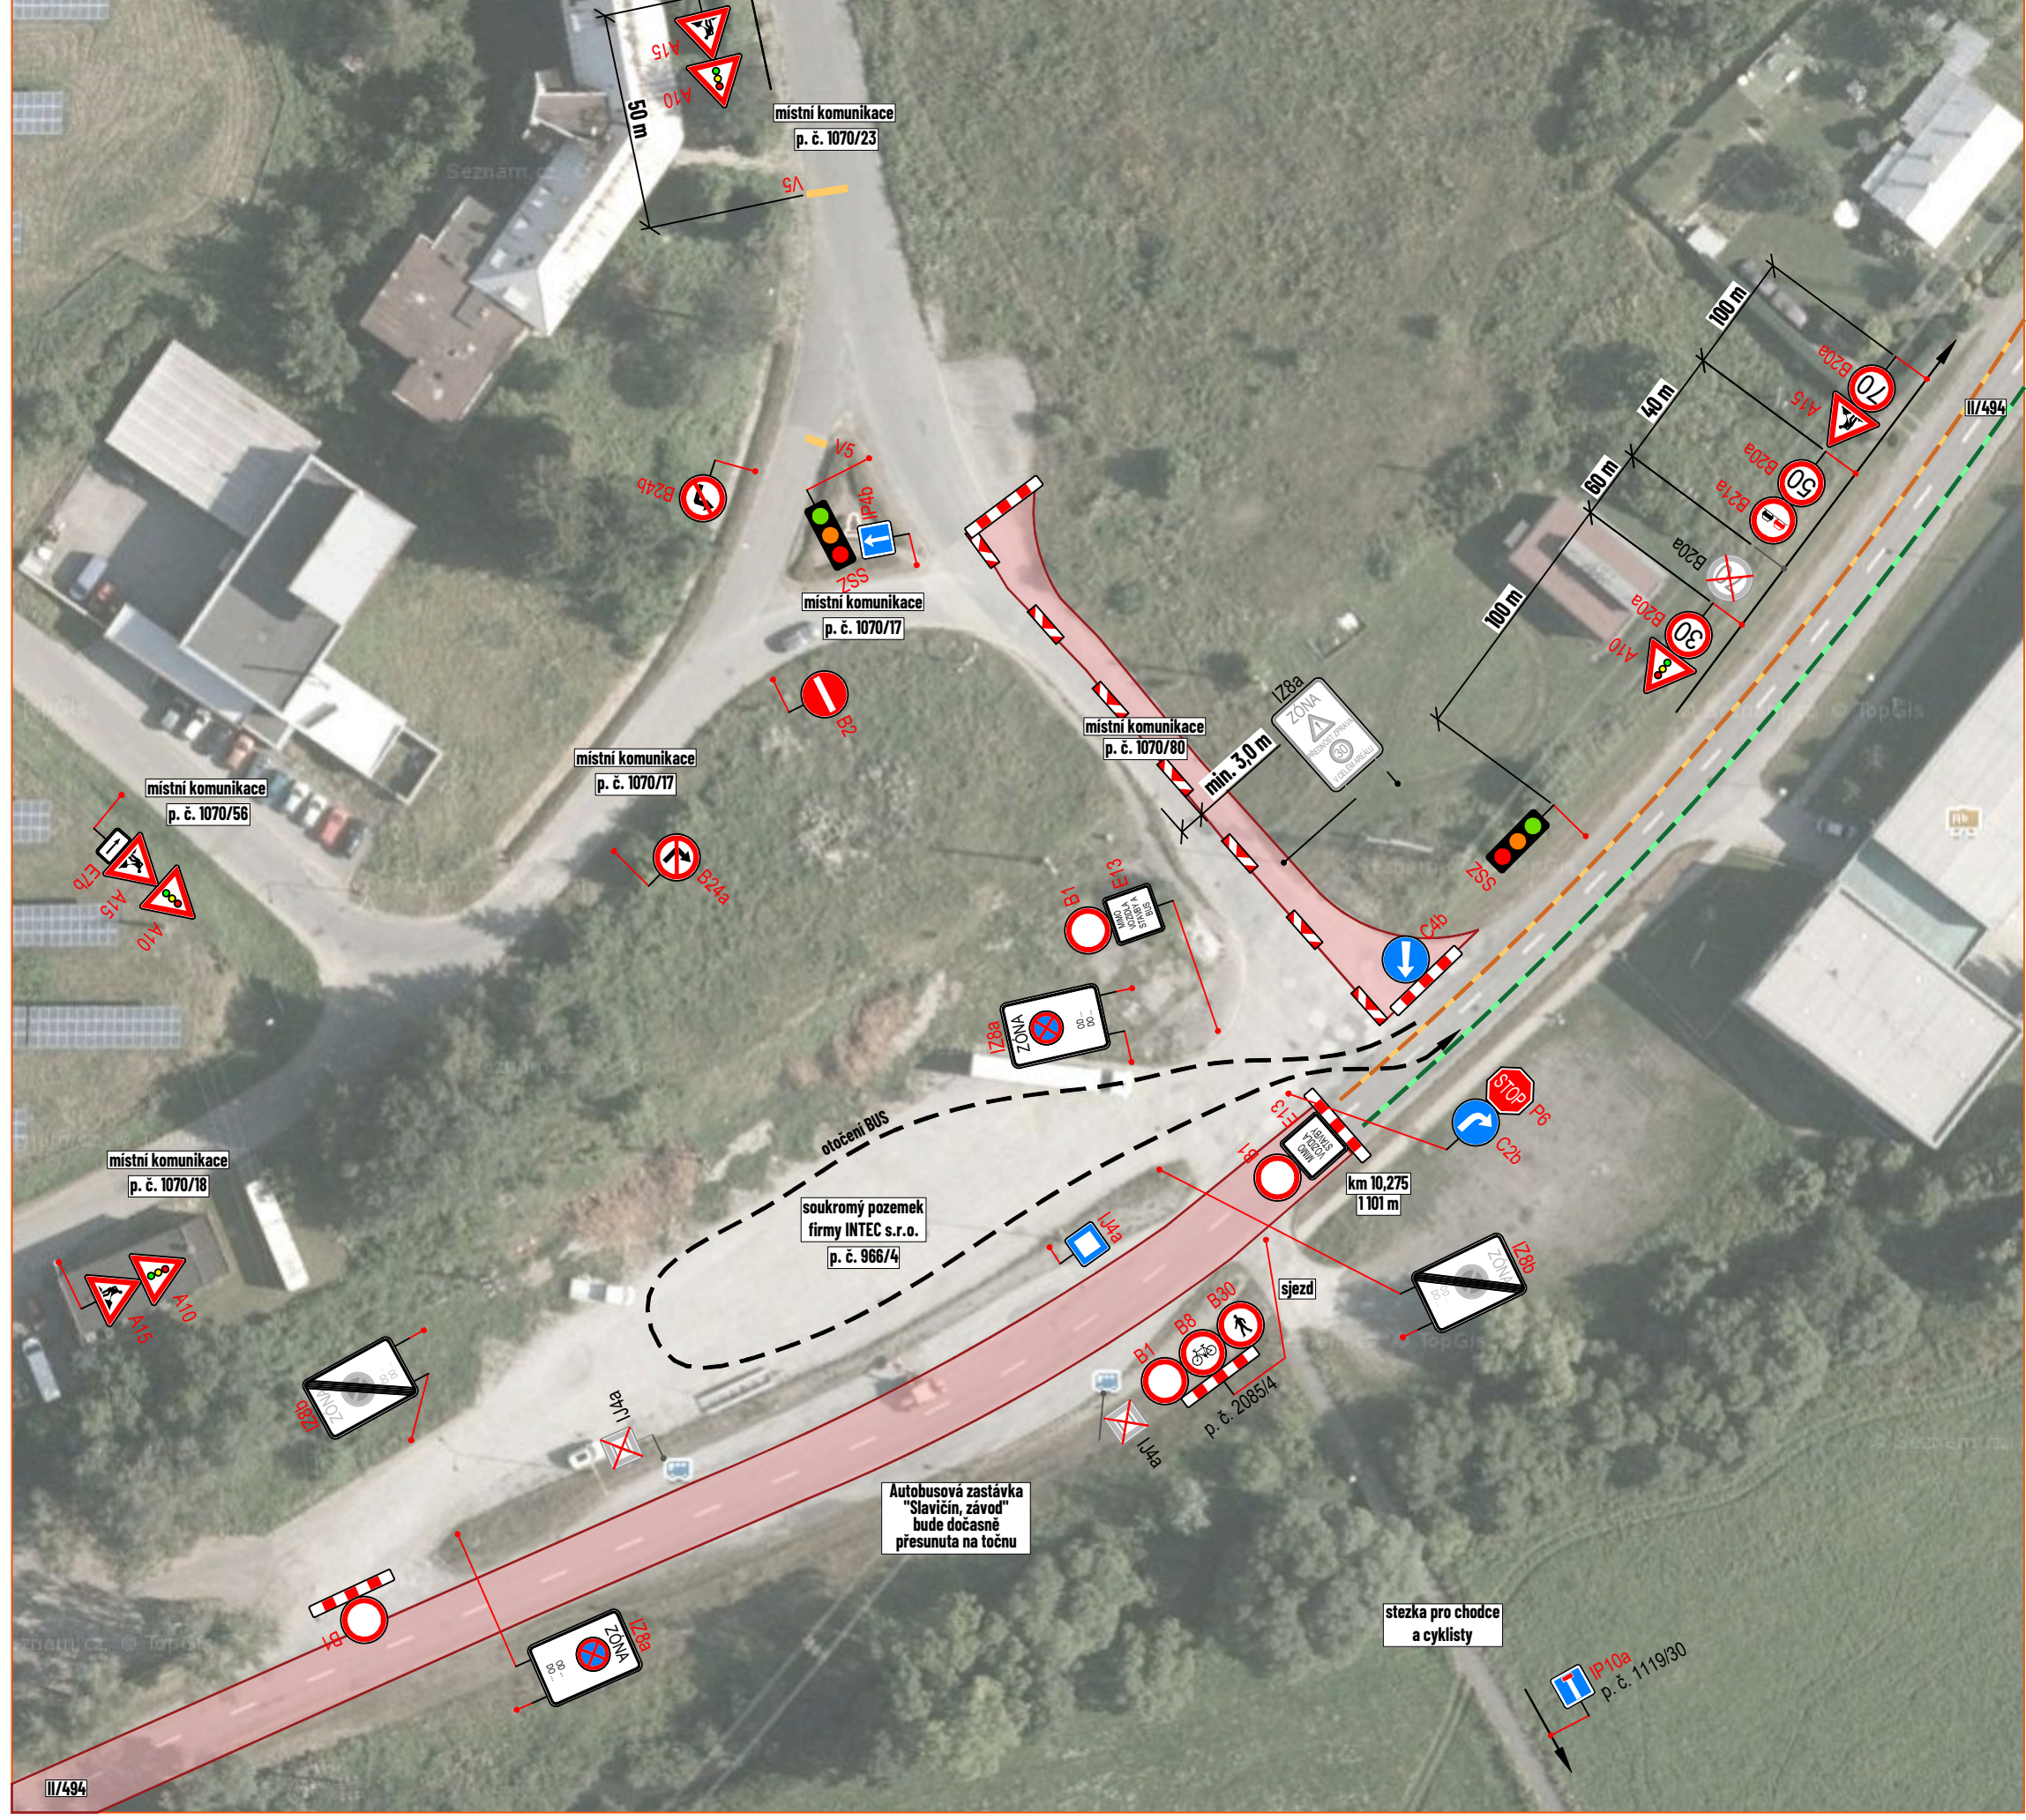
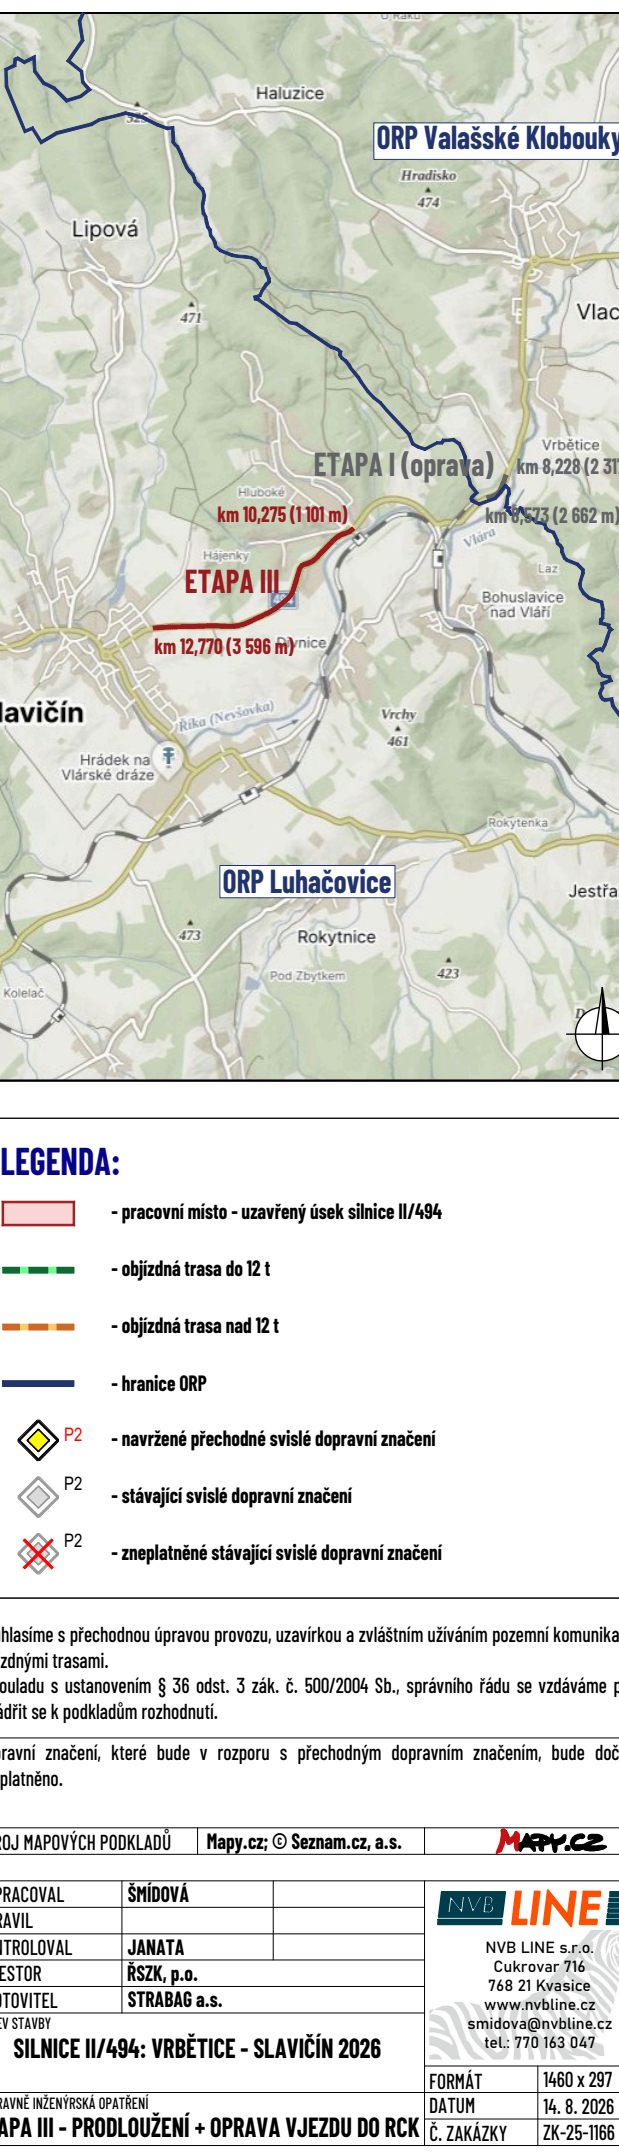
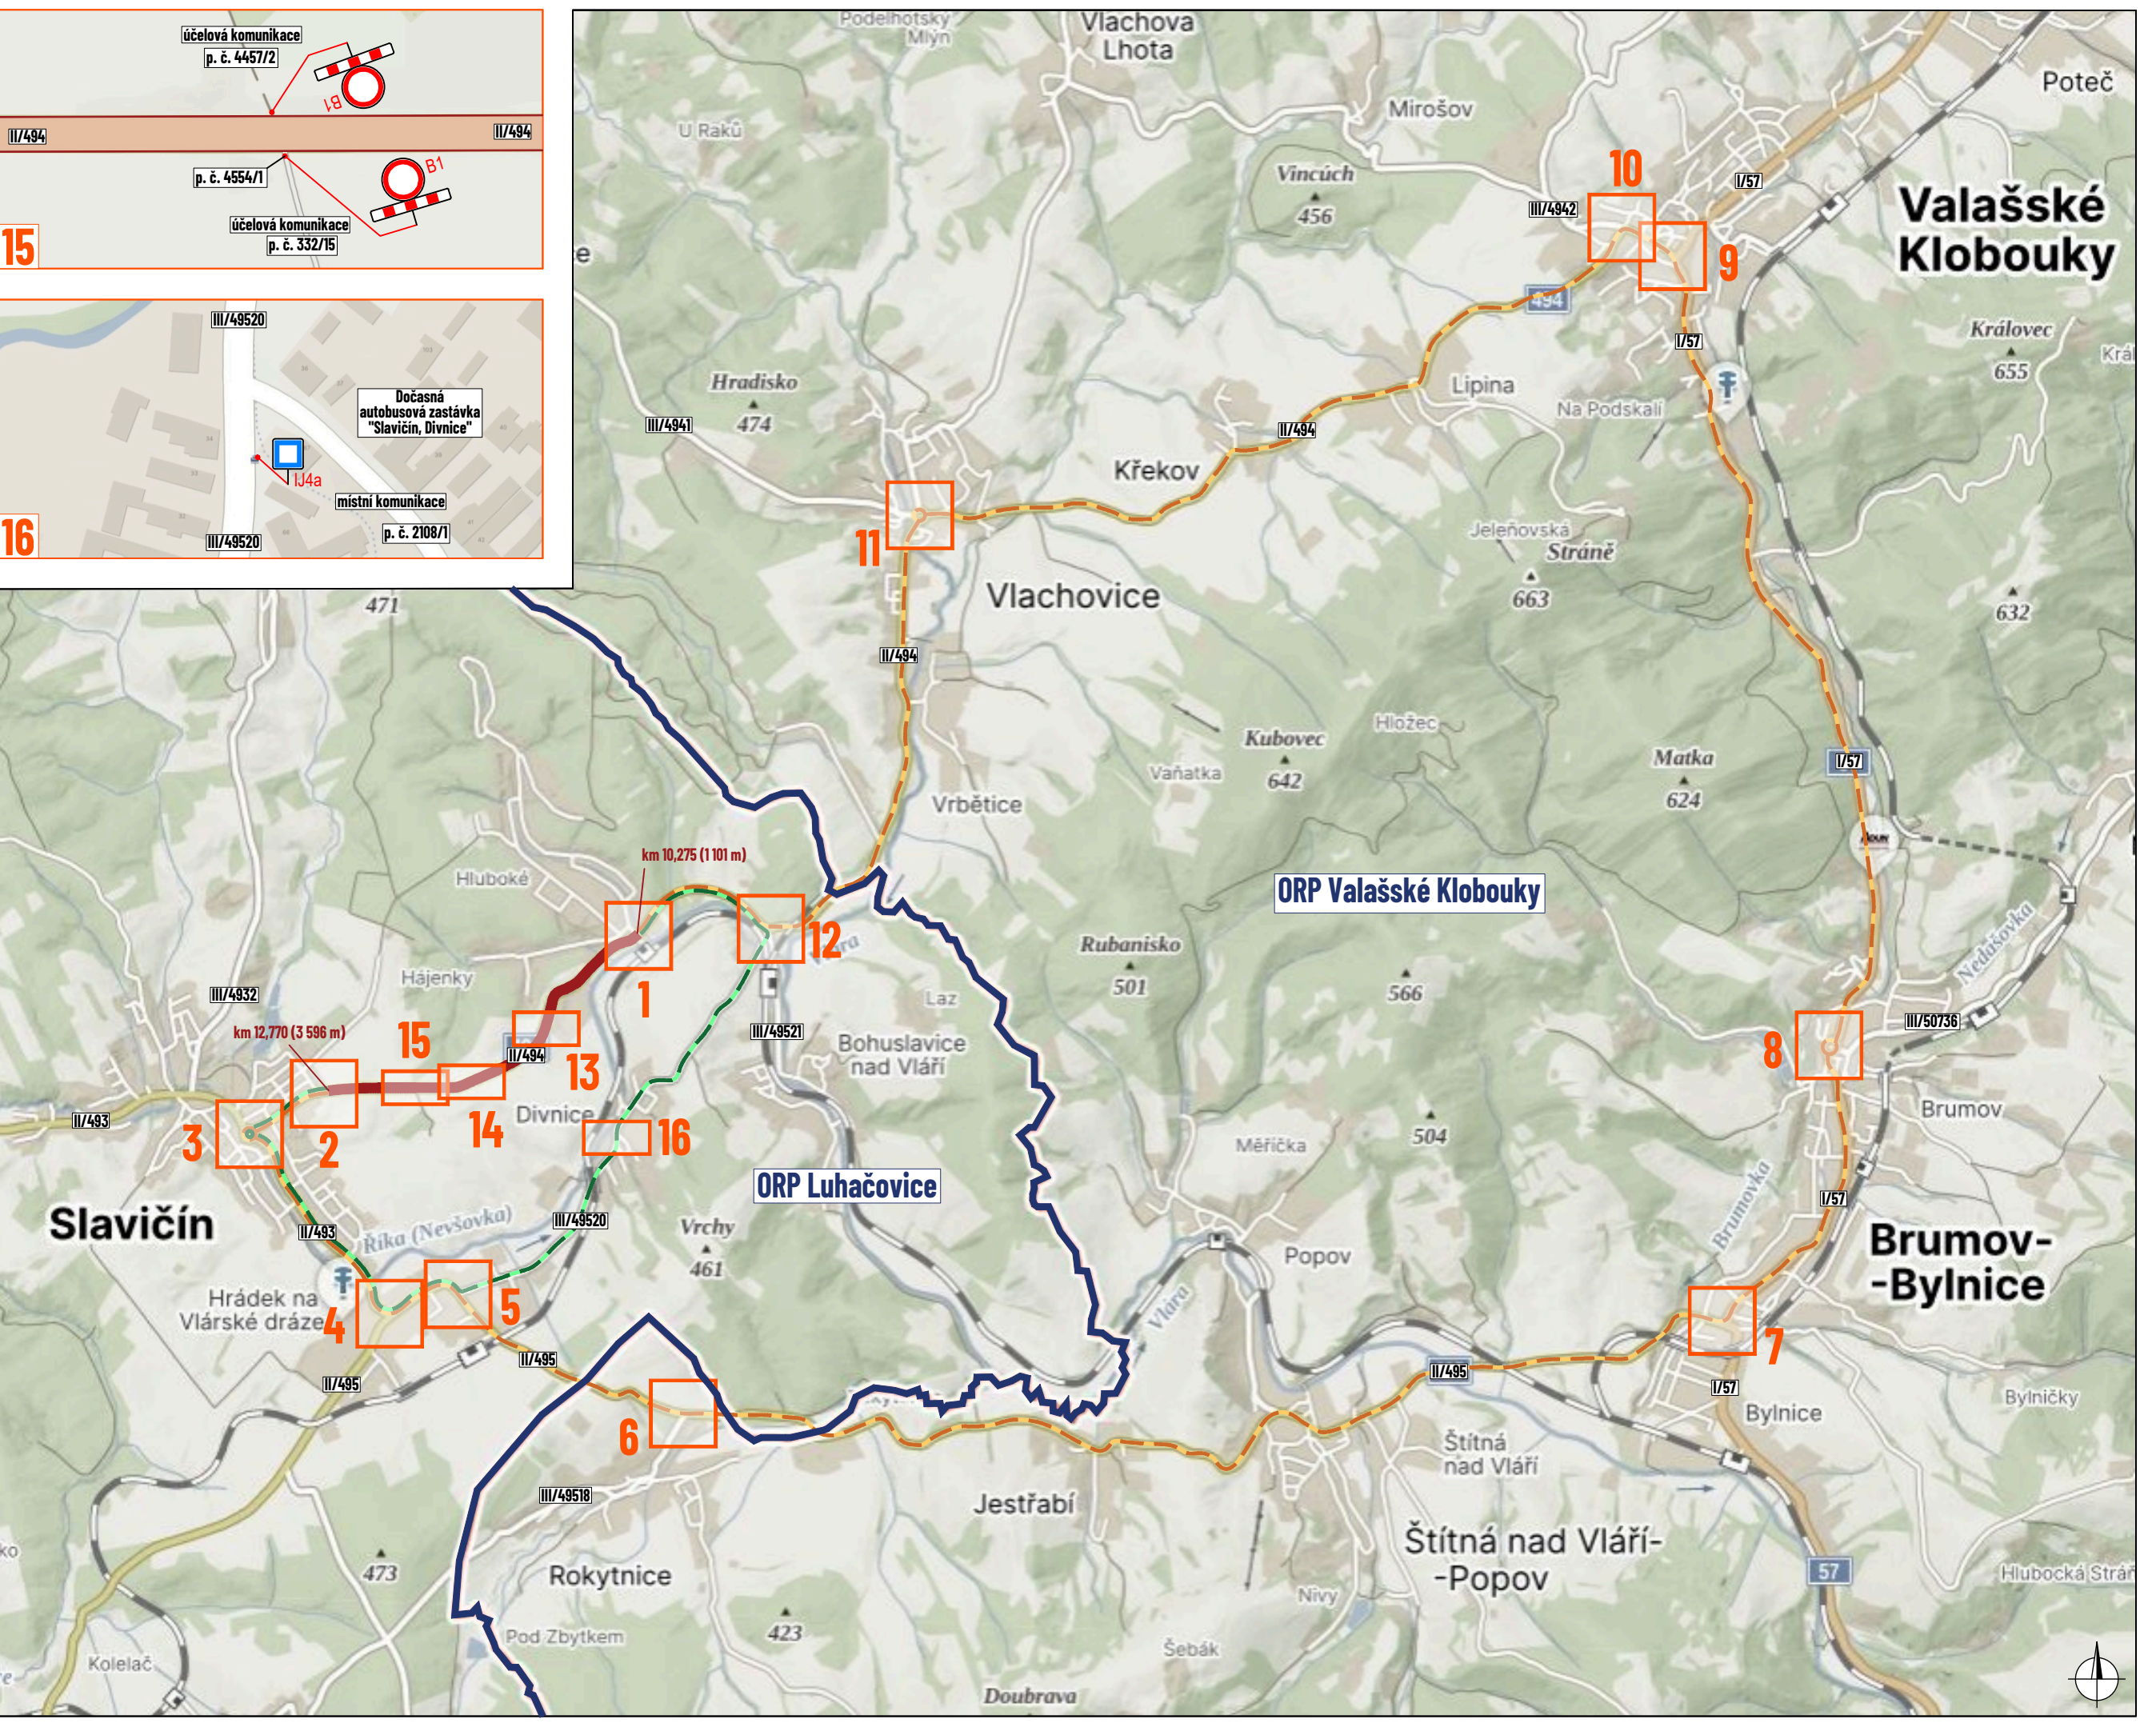


1- ČÁST 1

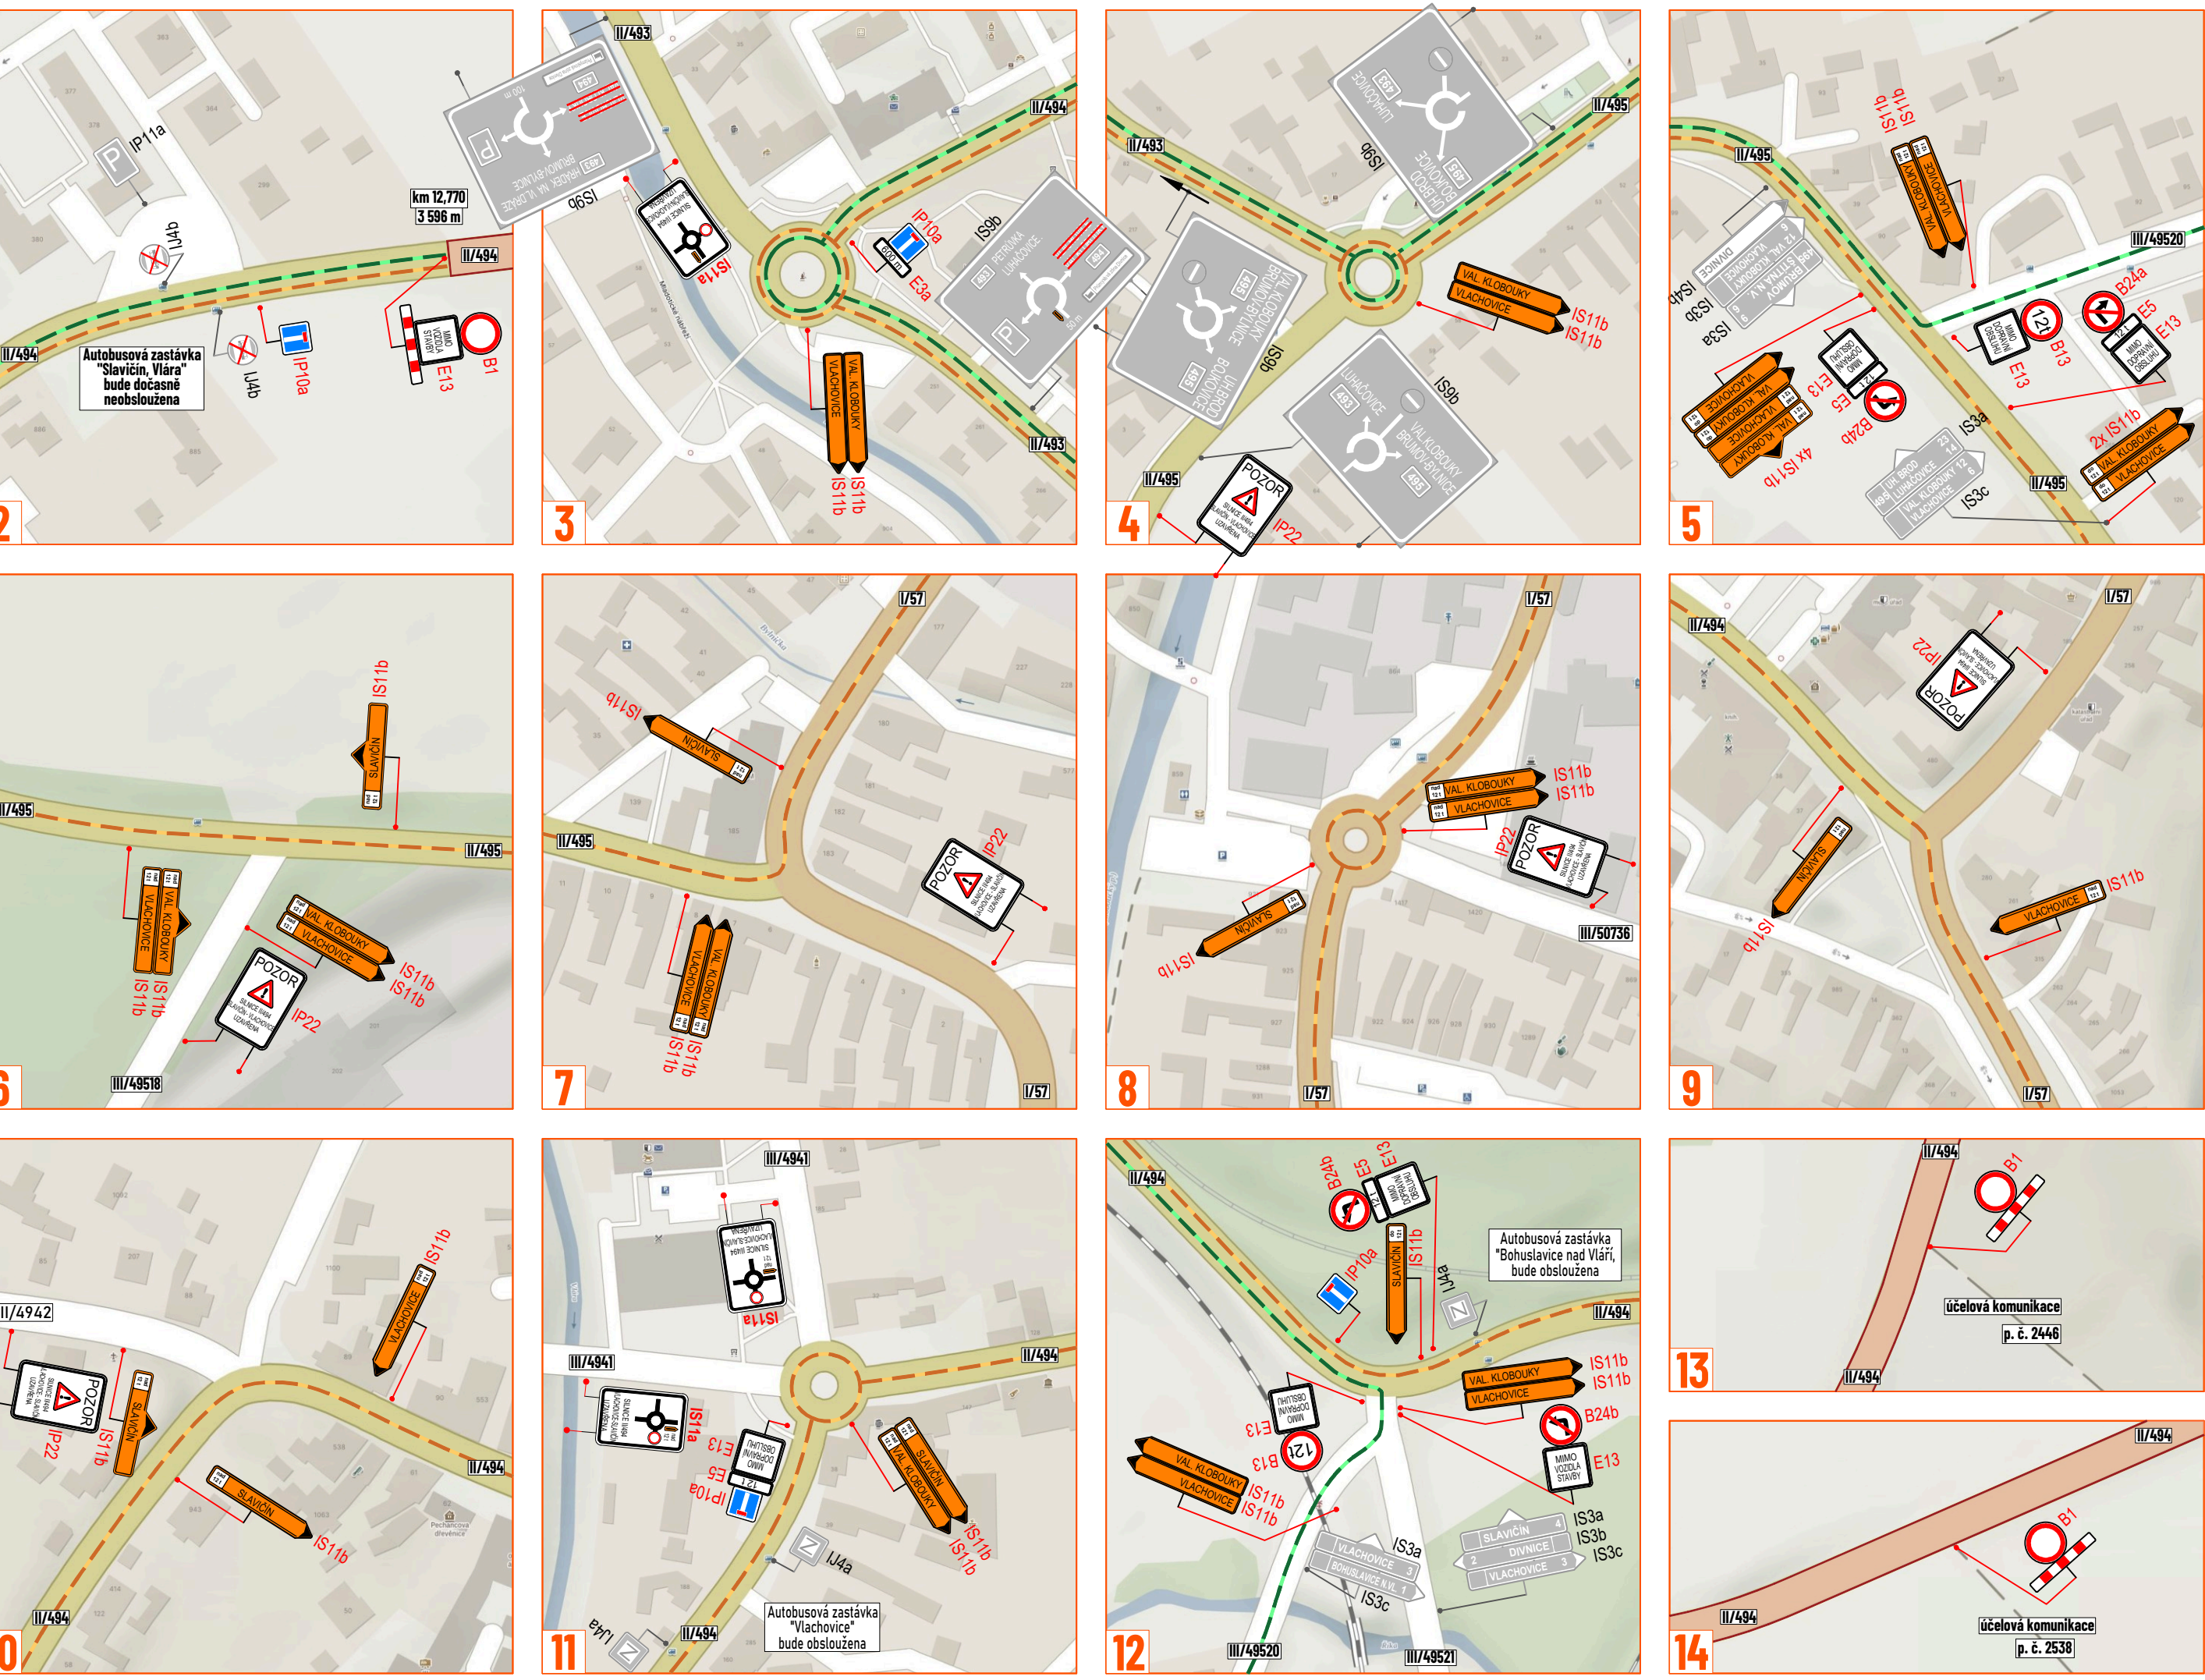

1- ČÁST 2

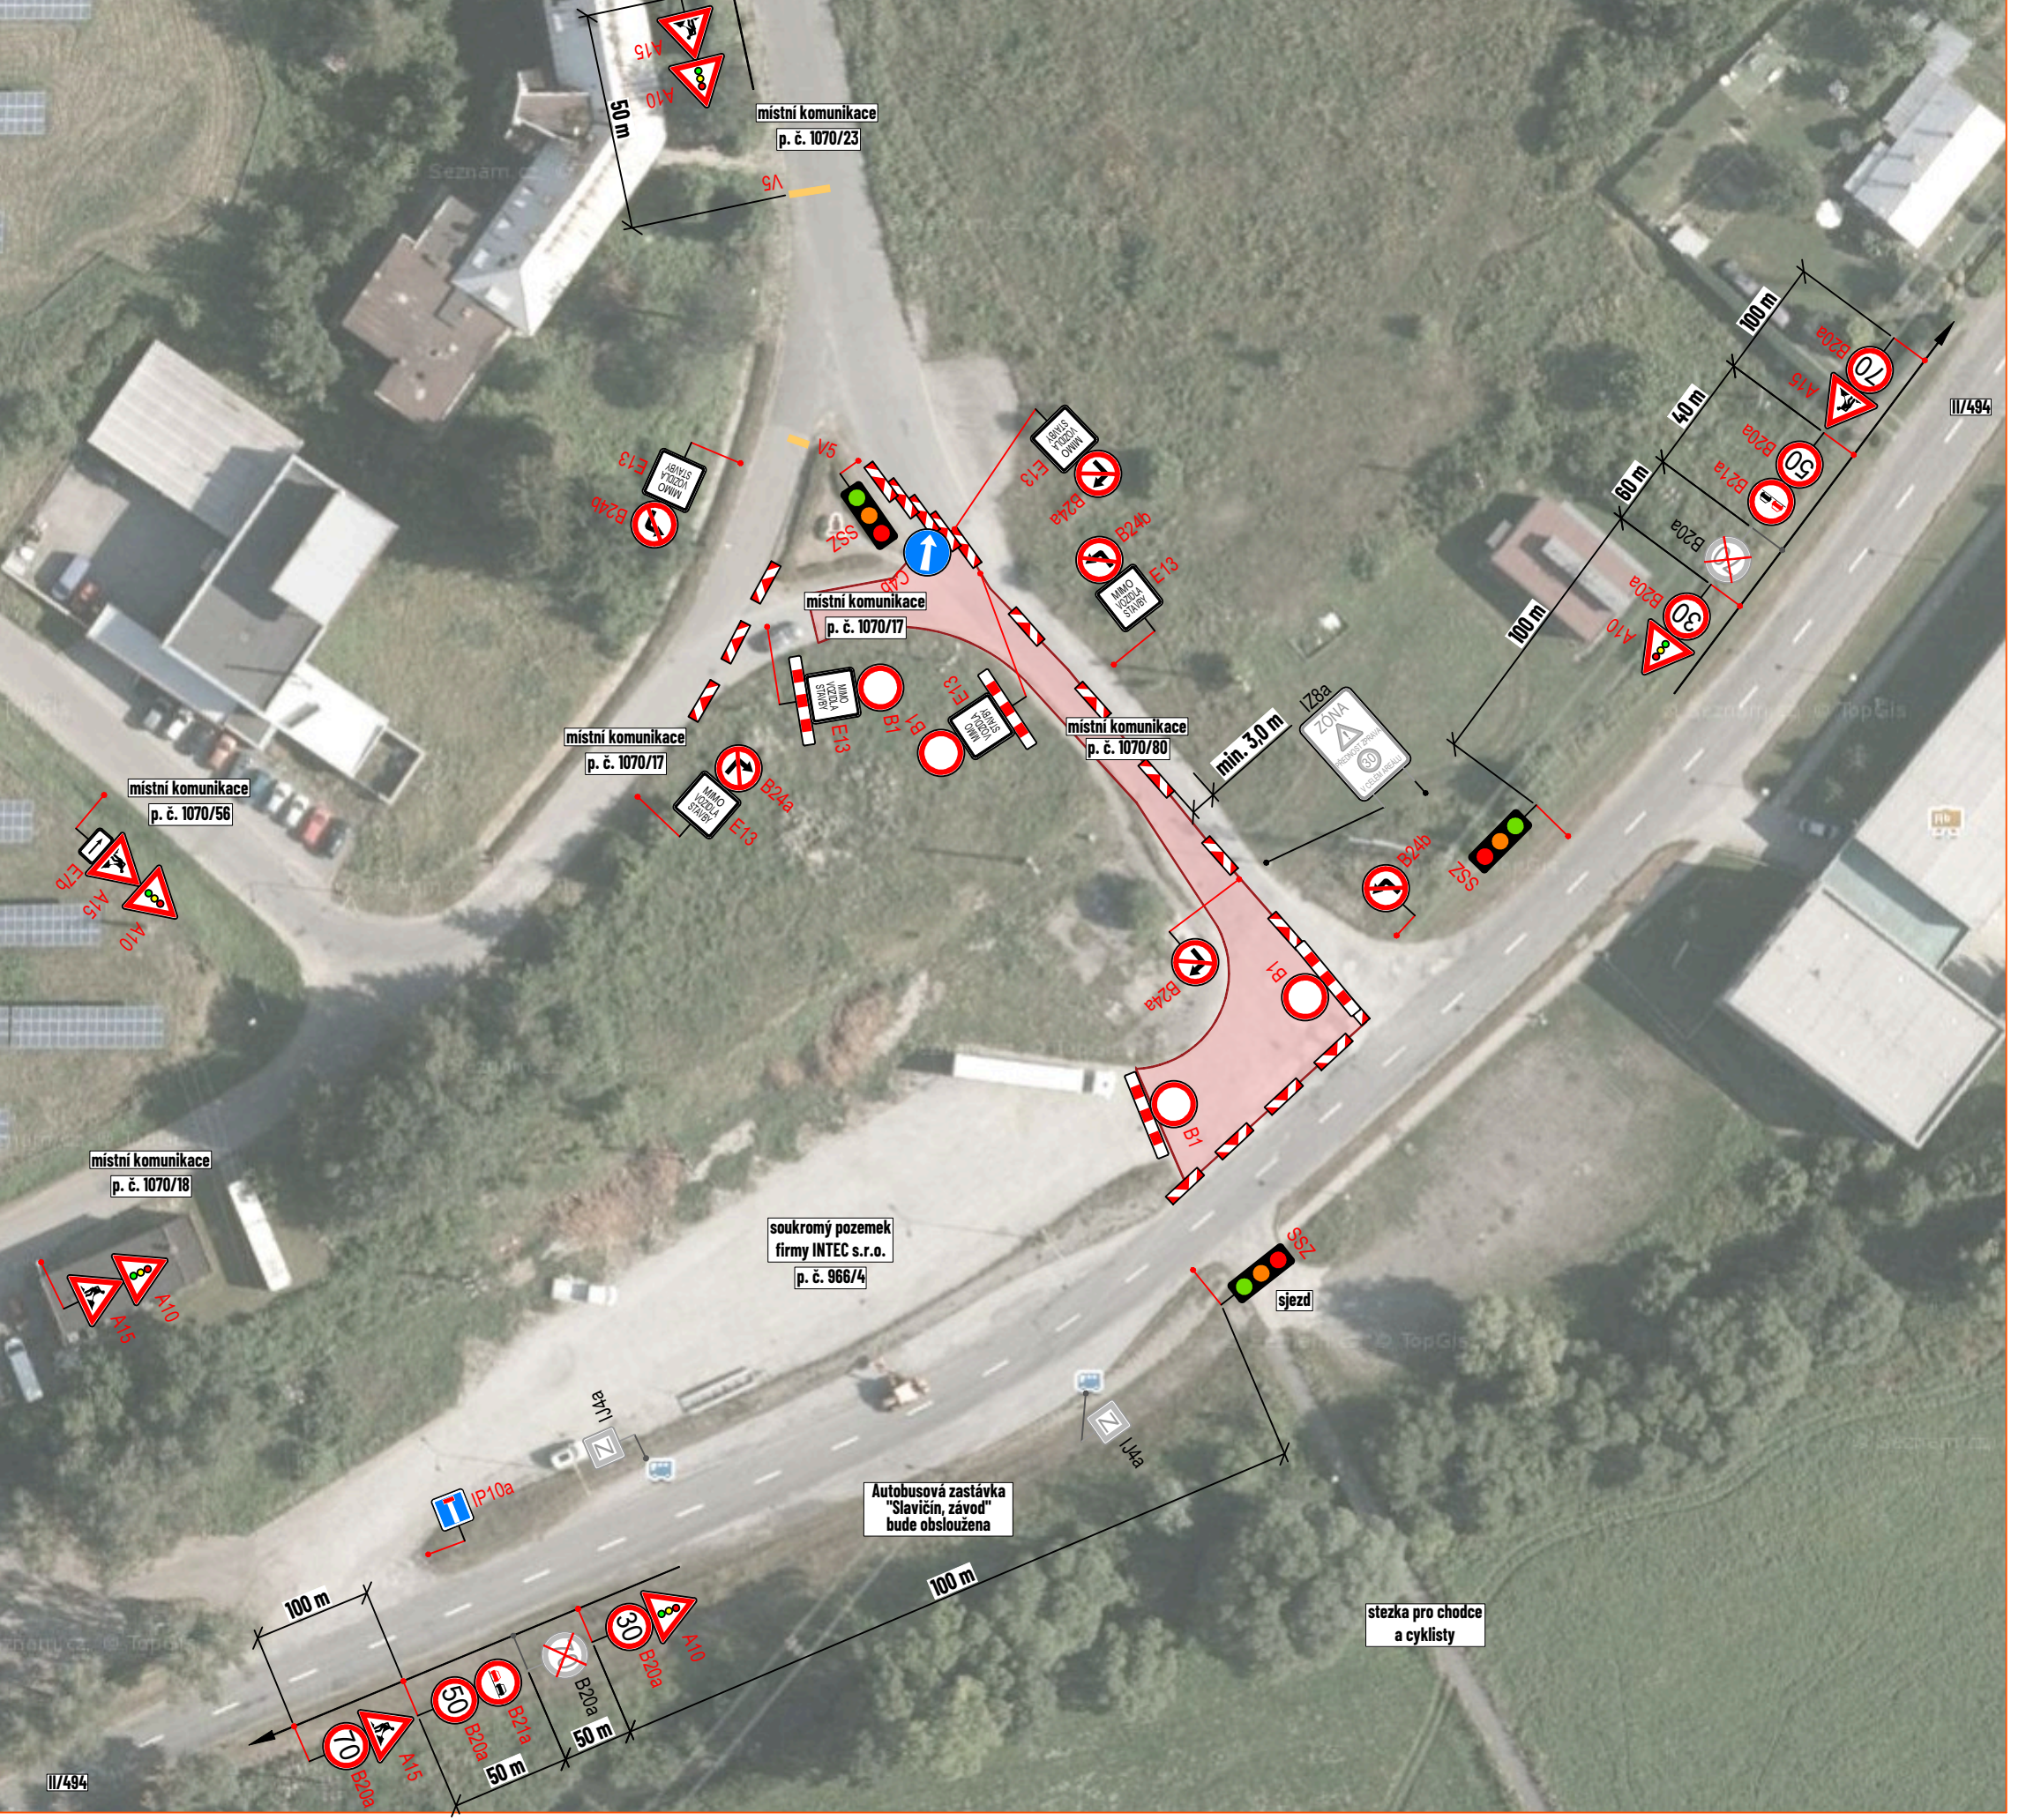

LEGENDA:

- pracovní místo - uzavřený úsek silnice II/494
- objízdná trasa do 12 t
- objízdná trasa nad 12 t
- hranice ORP
- navržené přechodné svítlé dopravní značení
- stávající svítlé dopravní značení
- zneplatněné stávající svítlé dopravní značení

Souhlasíme s předchozí úpravou provozu, uzavírkou a zvláštním užíváním pozemní komunikace, a objízdnými trasami.
V souladu s ustanovením § 38 odst. 3 zák. č. 500/2004 Sb., správního řádu se vzdává práva vyjádřit se k podkladům rozhodnutí.

Dopravní značení, které bude v rozporu s přechodným dopravním značením, bude dočasně zneplatněno.

ZDROJ MAPOVÝCH PODKLADŮ | Mapy.cz © Seznam.cz, a.s. | **MAPY.cz**

VYPRACOVAL	ŠMÍDOVÁ	
KONTROLOVAL	JANATA	
INVESTOR	RSZK, p.ř.a.	
ZHOTOVITEL	STRABAG a.s.	
NÁZEV STAVBY	SILNICE II/494: VRBETICE - SLAVIČÍN 2026	
DOPRAVNÍ INŽENÝRSKÁ PRÁCE	ETAPA III - PRODLOUŽENÍ + OPRAVA VJEZDU DO ROK	
FORMÁT	A40 x 287	
DATAUM	14. 8. 2026	
Č. ZAKÁZKY	ZK-25-186	

LINE
NÚB LINE s.r.o.
Cukrovar 71a
748 21 Kvačice
www.ridim.cz
smidova@nubline.cz
tel: 770 163 047